

O B E C Dolní Hbity

**v souladu s ustanovením § 39 odst. 1 zákona č. 128/2000 Sb., o obcích,
v platném znění**

zveřejňuje

záměr odprodeje

části obecního pozemku parc. č. 950 o výměře cca 9,27 m² v k. ú. Nepřejov.



Ing. František Pražák
místostarosta


OBEC DOLNÍ HBITY
262 62 Dolní Hbity, č.p. 55
IČ: 00242101
Tel.: 318 697 264

Vyvěšeno dne: 30. 7. 2021



OBEC DOLNÍ HBITY
262 62 Dolní Hbity, č.p. 55
IČ: 00242101
Tel.: 318 697 264

Sejmuto dne:

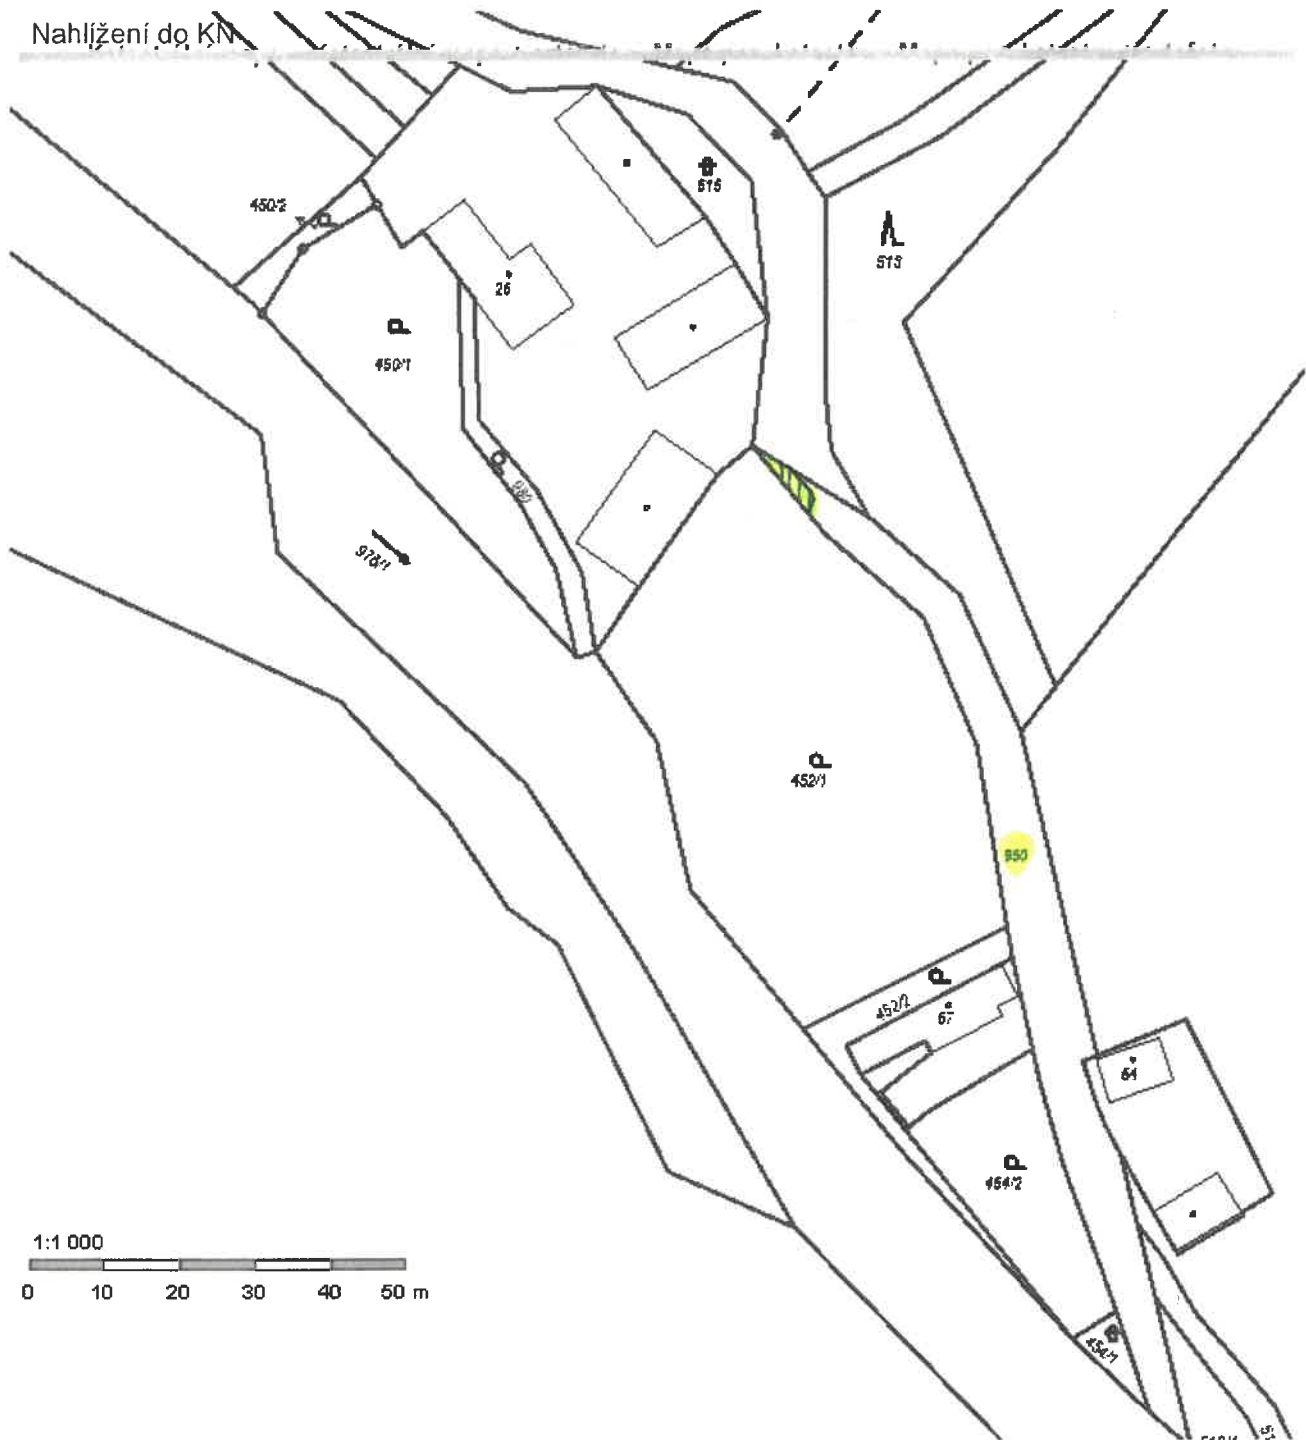

Obsah katastrální mapy a mapy pozemkového katastru se zobrazuje od měřítka 1:5000. Podrobnější informace k používání mapy a aktualizaci jejího obsahu najdete [v nápovědě \(PDF\)](#). Veškeré zjištěné hodnoty souřadnic a délek NELZE využívat pro vytýčování hranic pozemků v terénu.

Leaflet | Katastrální mapa, Přehledová mapa